


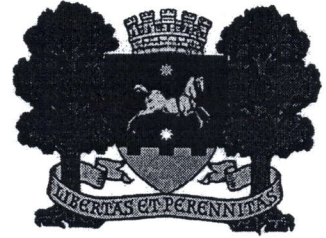

Republica Moldova
PRIMARUL
municipiului Orhei
MD-3500, mun. Orhei, str. V. Mahu, 160
tel: +373 235 22767; fax: +373 235 20378
email: primaria@orhei.md
www.orhei.md



DISPOZIȚIE

15.05.2020

nr. 152


Cu privire la dispunerea
comercializării

În scopul asigurării cetățenilor municipiului Orhei cu produse sezoniere și în conformitate cu pct.7 din Dispoziția Comisiei pentru Situații Excepționale a Republicii Moldova nr. 21 din 24.04.2020, pct.2 din Dispoziția nr. 1 din 18.03.2020, pct.4 din Dispoziția nr.27 din 08.05.2020, art.10, al Codului Administrativ al Republicii Moldova nr.116 din 19.07.2018, art. 21⁵ din Legea nr. 231 din 23.09.2010, cu privire la comerțul interior, Regulamentului de desfășurare a activității de comerț în municipiul Orhei, aprobat prin decizia Consiliului municipal Orhei nr. 14.12 din 29.12.2017, în temeiul art. 29(1) și art. 32(1) din Legea Republicii Moldova nr. 436-XVI din 28.12.2006, privind administrația publică locală și Dispoziția Primarului municipiului Orhei nr. 555-p din 20.11.2019 “Cu privire la stabilirea atribuțiilor de funcție”, viceprimarul municipiului Orhei,

DISPUNE:

1. Organizarea și desfășurarea de către Întreprinderea Municipală Achiziții, Comerț și Piețe, a iarmarocului de vară (16.05.2020 - 31.08.2020) pentru comercializarea produselor sezoniere pe segmentele străzilor stabilite în Schema de amplasare, conform anexei la prezenta dispoziție.
2. Se permite comercianților să desfășoare activitatea comercială în teritoriul menționat fără depunerea notificării privind inițierea activității de comerț.
3. Agenții economici care dețin notificarea privind inițierea activității de comerț vor continua desfășurarea activităților conform notificării.
4. Întreprinderea Municipală Achiziții, Comerț și Piețe în scopul bunei desfășurări a iarmarocului, va asigura:
 - organizarea locurilor speciale amenajate pentru comercializarea produselor de cofetărie și patiserie fără cremă, băuturi fierbinți, fructe, inclusiv citrice, accesoriilor tematice și alte produse după caz cu condiția respectării normelor pentru reducerea răspândirii infecției COVID - 19.
 - încasarea plății pentru locurile de comerț, conform tarifelor aprobate prin decizia Consiliului municipal Orhei.
5. Instituțiile abilitate cu funcții de control vor permite comercianților să desfășoare activitate comercială pe teritoriul dat în baza prezentei dispoziții.
6. Se comunică Inspectoratului de Poliție Orhei despre prevederile prezentei dispoziții.
7. Întreprinderea Municipală Achiziții, Comerț și Piețe va asigura executarea prevederilor prezentei dispoziții.
8. Controlul asupra executării prezentei dispoziții mi-l asum.
9. Prezenta dispoziție intră în vigoare la data includerii acesteia în Registrul de stat al actelor locale și poate fi atacată în judecătoria Orhei în termen de 30 zile de la comunicare.

Viceprimarul municipiului Orhei

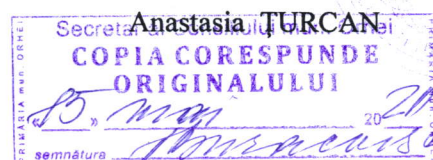




SCHEMĂ DE AMPLASARE

denumire Organizarea comerțului
adresa mun. Orhei, str-le: Scrisului Latin, nr. 18;
Piatra Neamț, nr. 4-1/a; Constantin Negruzi, nr. 2-10/A
beneficiar I.M. „Achiziții, Comerț și Piete”
aria 1800 m.p.



1:2000

PLAN SITUAȚIE

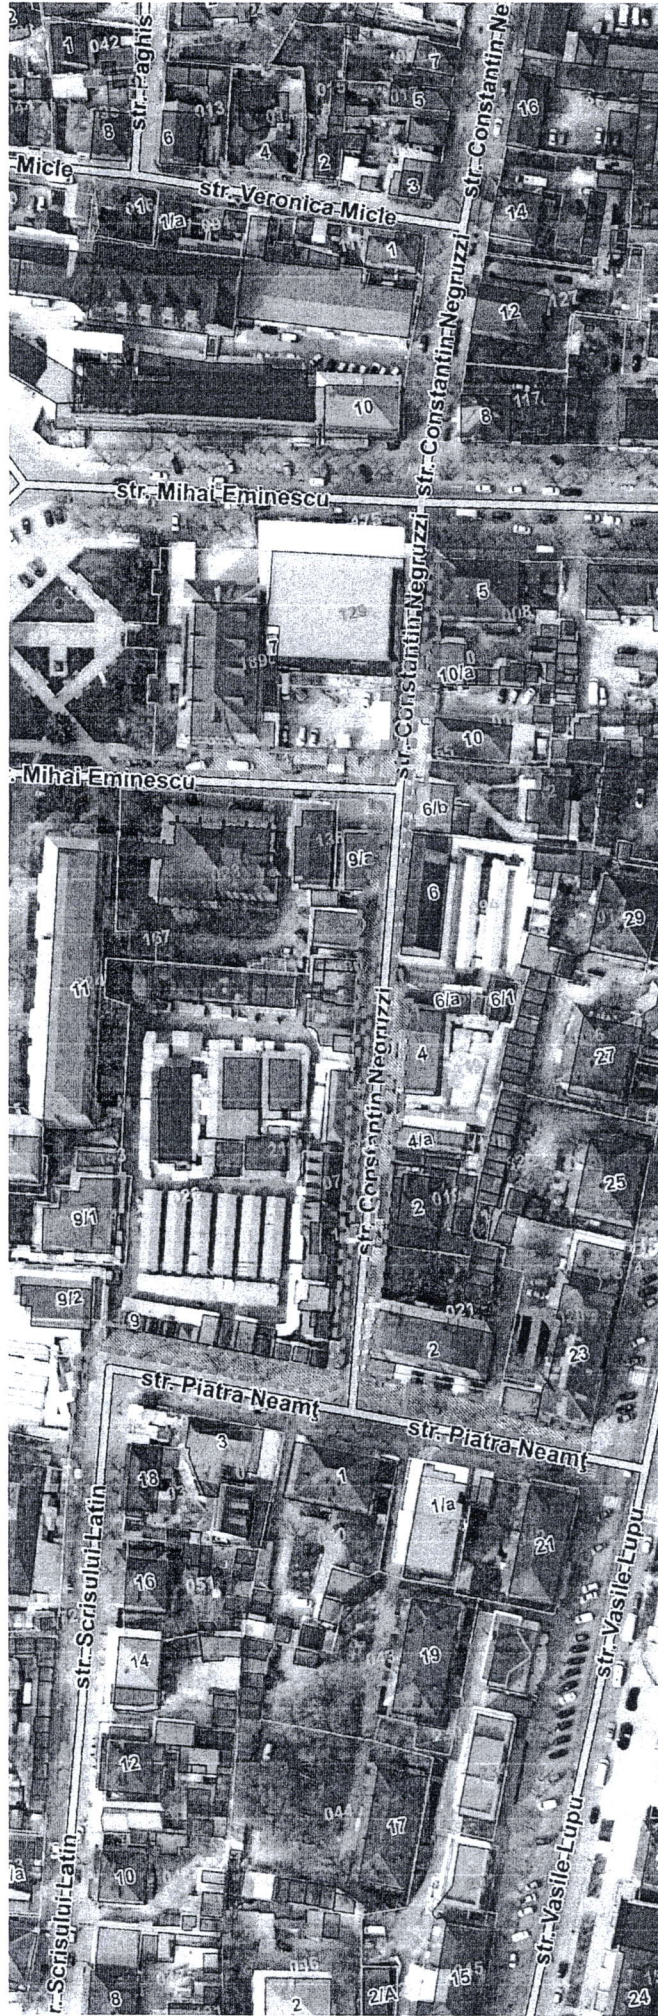

Locul de amplasare

