



Republica Moldova  
**PRIMARUL**  
**municipiului Orhei**  
MD-3500, mun. Orhei, str. V.Mahu, 160  
tel: +373 235 22767; fax: +373 235 20378  
email: primaria@orhei.md  
www.orhei.md



09.08.2023

## DISPOZIȚIE

nr. 355

Cu privire la reabilitarea infrastructurii rutiere din municipiul Orhei

Având în vedere necesitatea demarării lucrărilor de reabilitare a infrastructurii rutiere pe drumurile publice din mun. Orhei de către Î.M. „Servicii Comunal Locative” Orhei, cu respectarea prevederilor Contractului privind delegarea de gestiune a serviciului public de întreținere și reabilitare a infrastructurii căilor de comunicație în municipiul Orhei nr. 1 din 06.04.2028, aprobat prin Decizia Consiliului municipal Orhei nr. 2.15 din 06.04.2018, cu modificările ulterioare, în temeiul art. 8 alin.(9) din Legea drumurilor nr. 509-XIII din 22.06.1995, art. 10, art. 118-126, din Codul Administrativ al Republicii Moldova nr. 116 din 19.07.2018; art. 26(5), art. 29 și art. 32 (1) din Legea nr 436-XVI din 28.12.2006 „Privind administrația publică locală” și Legea nr. 239 din 13.11.2008 privind transparența în procesul decizional, Primarul municipiului Orhei DISPUNE:

1. Î.M. „Servicii Comunal Locative” Orhei va executa lucrări de reabilitare a infrastructurii rutiere pe drumul public din teritoriul administrat: str. Sălciilor, conform schemei anexate la prezenta dispoziție.
2. Î.M. „Servicii Comunal - Locative” Orhei (administrator interimar – Valentin MUNTEANU):
  - va instala indicatoare rutiere și îngrădirea necesară;
  - va convoca reprezentanții serviciilor de resort (în caz de necesitate) în vederea precizării amplasării rețelelor tehnico-edilitare din sectorul respectiv;
  - va institui (după caz) restricție provizorie de circulație rutieră pe sectorul de drum public supus reabilitării.
3. Restricția instituită nu se referă la mijloacele de transport care participă la intervenții în caz de forță majoră, cele dotate cu echipamente de prim ajutor și/sau antrenate la prevenire, lichidarea situațiilor excepționale și cele antrenate la reabilitarea drumului public în limitele șantierului.
4. Prezenta dispoziție se aduce la cunoștință Inspectoratului de Poliție Orhei și Gărzii Populare Orhei pentru organizarea și dirijarea traficului rutier.
5. Prezenta Dispoziție se comunică Î.M. „Servicii Comunal - Locative” Orhei, intră în vigoare la data includerii acesteia în Registrul de Stat al actelor locale și poate fi atacată în Judecătoria Orhei (adresa: str. Vasile Mahu 135, mun. Orhei) în termen de 30 zile de la data comunicării în conformitate cu prevederile Codului Administrativ al RM.
6. Controlul executării prevederilor prezentei dispoziții, revine responsabilului tehnic, Andrei RUSNAC

Primar



Pavel VEREJANU



ANEXA

la Dispoziția nr. [redacted]

din 09.08.23


APROBAT

Primarul mun. Orhei

Pavel VEREJANU

## PRIMĂRIA MUNICIPIULUI ORHEI

### SCHEMA DRUMULUI PUBLIC DIN MUN. ORHEI PROPUȘI SPRE REABILITARE

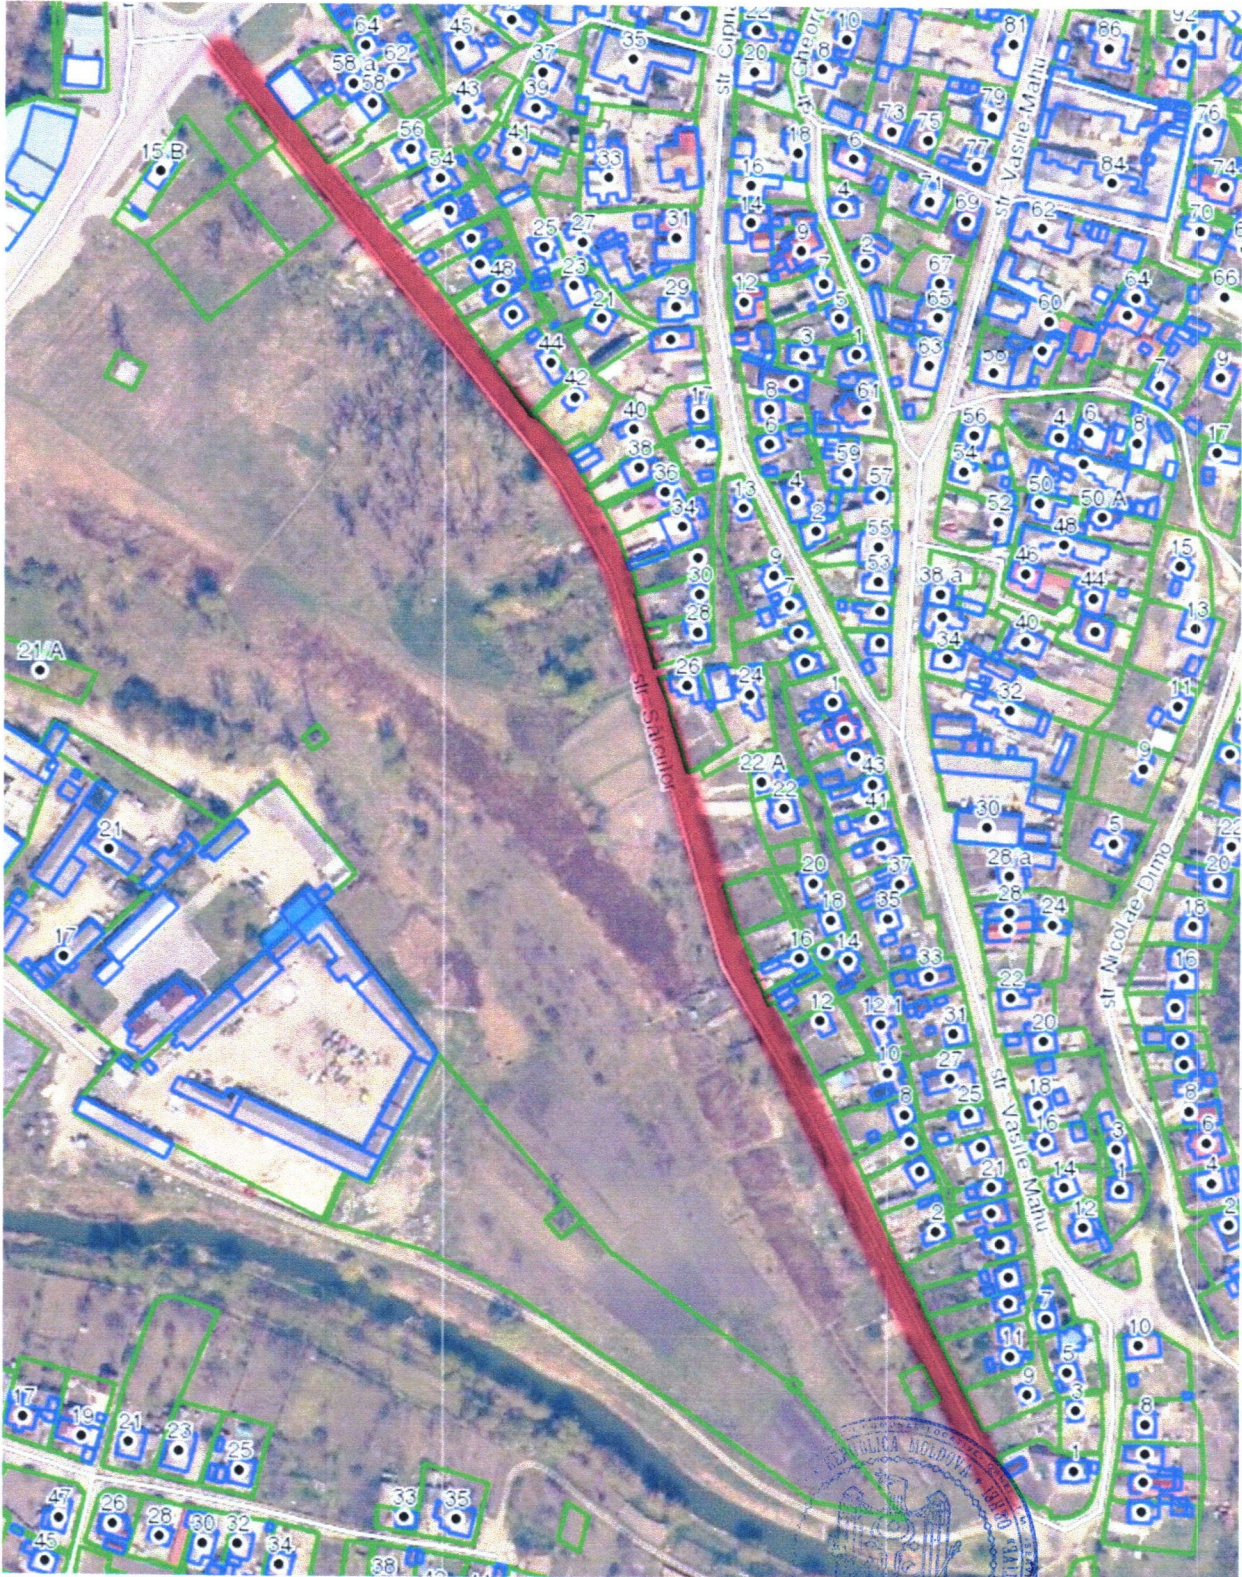

COORDONAT:

Î.M. „Serviciul Comunal-Locativ”



Valentin MUNTEANU