



DECIZIE

17.07.2020

8.19

nr. _____

mun. Orhei

Cu privire la identificarea terenului pentru
înființarea monumentului în memoria victimelor
Holocaustului din Orhei

În temeiul art.14, alin.(3) din Legea Republicii Moldova nr.436-XVI din 28.12.2006 privind administrația publică locală; art.10, 118-126 Cod administrativ al Republicii Moldova nr.116 din 19.07.2018; art.7, alin.2), alin.3) și art.14, alin.2, lit. a) și a¹) din Legea nr.192 din 30.09.2011 monumente de for public, Legea nr.163 din 09.07.2010 privind autorizarea executării lucrărilor de construcție, art. 47 și art. 59 ale Codului Funciar al Republicii Moldova nr. 828 din 25.12.1991, examinând Nota informativă prezentată,

CONSILIUL MUNICIPAL ORHEI DECIDE:

1. Se identifică terenul pentru înființarea monumentului în memoria victimelor Holocaustului din Orhei pe terenul cu suprafața de 4,0 m.p. din domeniul public al Autorității Publice Locale, pe alea monumentelor din str. Vasile Lupu, conform schemei anexate.

2. Autoritatea executivă a Consiliului municipal Orhei va elabora proiectul monumentului de for public în memoria victimelor Holocaustului din Orhei, proiectul amenajării terenului aferent și proiectul zonei de protecție a monumentului respectiv în modul stabilit de legislația în vigoare.

3. Edificarea monumentului de for public se va executa după adoptarea Hotărârii respective de Guvern, în corespundere cu proiectul monumentului de for public, cu proiectul amenajării terenului aferent și cu proiectul zonei de protecție a monumentului de for public, avizate de Ministerul Educației, Culturii și Cercetării prin intermediul Consiliului Național al Monumentelor de For Public și Academia de Științe a Moldovei, în modul stabilit de legislația privind autorizarea executării lucrărilor de construcție

4. Cheltuielile pentru elaborarea proiectului și edificarea monumentului în memoria victimelor Holocaustului din Orhei vor fi acoperite din contul bugetului local al mun. Orhei.

5. Prezenta decizie intră în vigoare la data includerii acesteia în Registrul de stat al actelor locale și poate fi atacată în Judecătoria Orhei în termen de 30 zile de la data comunicării.

6. Controlul asupra executării prezentei decizii revine viceprimarului de ramură al municipiului Orhei.

Președintele ședinței

Semnat la data de 22.07.2020

DARIEV Boris

Contrasemnat:

Secretar al

Consiliului municipal Orhei





Ala BURACOVSKI

SCHEMA DE AMPLASARE
Monumentul în Memoria Victimelor din Orhei a Holocaustului
str. Vasile Lupu, f/n, mun. Orhei

APROBAT:
Primar al mun. Orhei
Pavel VEREJANU



SCHEMA DE ÎNCADRARE GENERALĂ

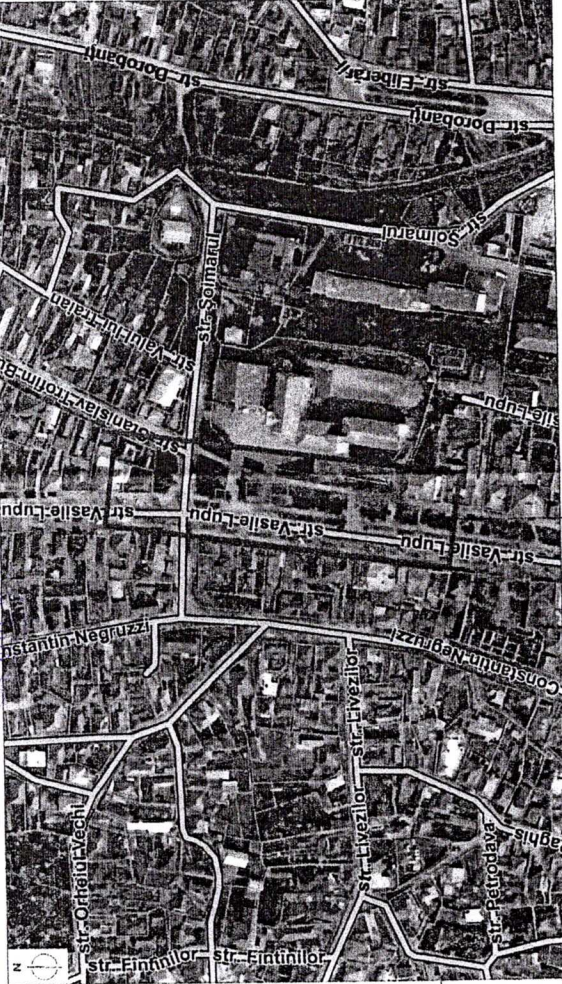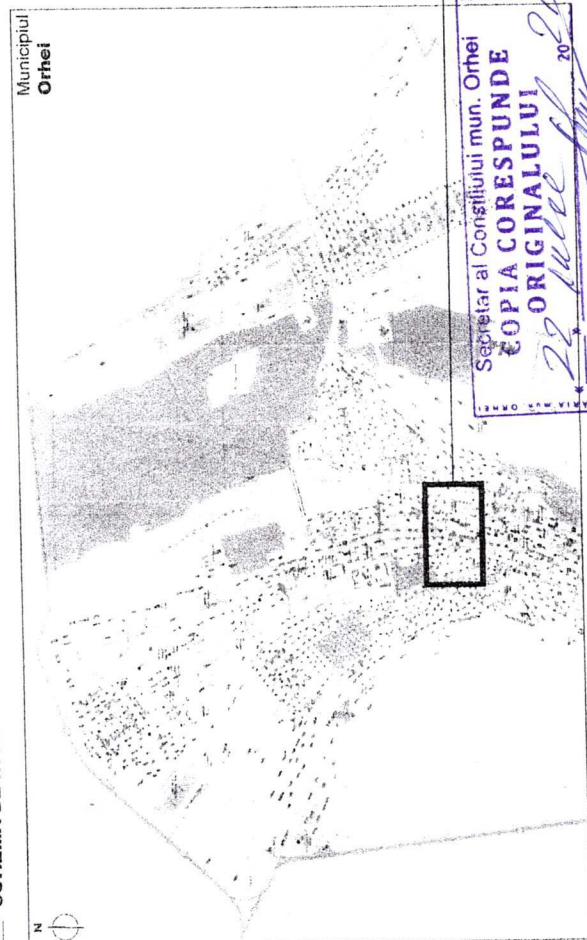


PRIMĂRIA MUN. ORHEI
Secretar al Consiliului mun. Orhei
COPIA CORESPUNDE ORIGINALULUI
22 Iulie 2020
semnătura

PLAN GENERAL sc. 1:500

LEGENDĂ:

- Pavaj (propus)
13 m.p.
- Zona de protecție comună pentru monumentele în Memoria Victimelor din Orhei a Holocaustului (propus); Monumentul Ostașului Necunoscut (existent); Monumentul în Memoria Eroilor Participanți din r-1 Orhei la Catastrofa Nucleară din Cernobil (existent).

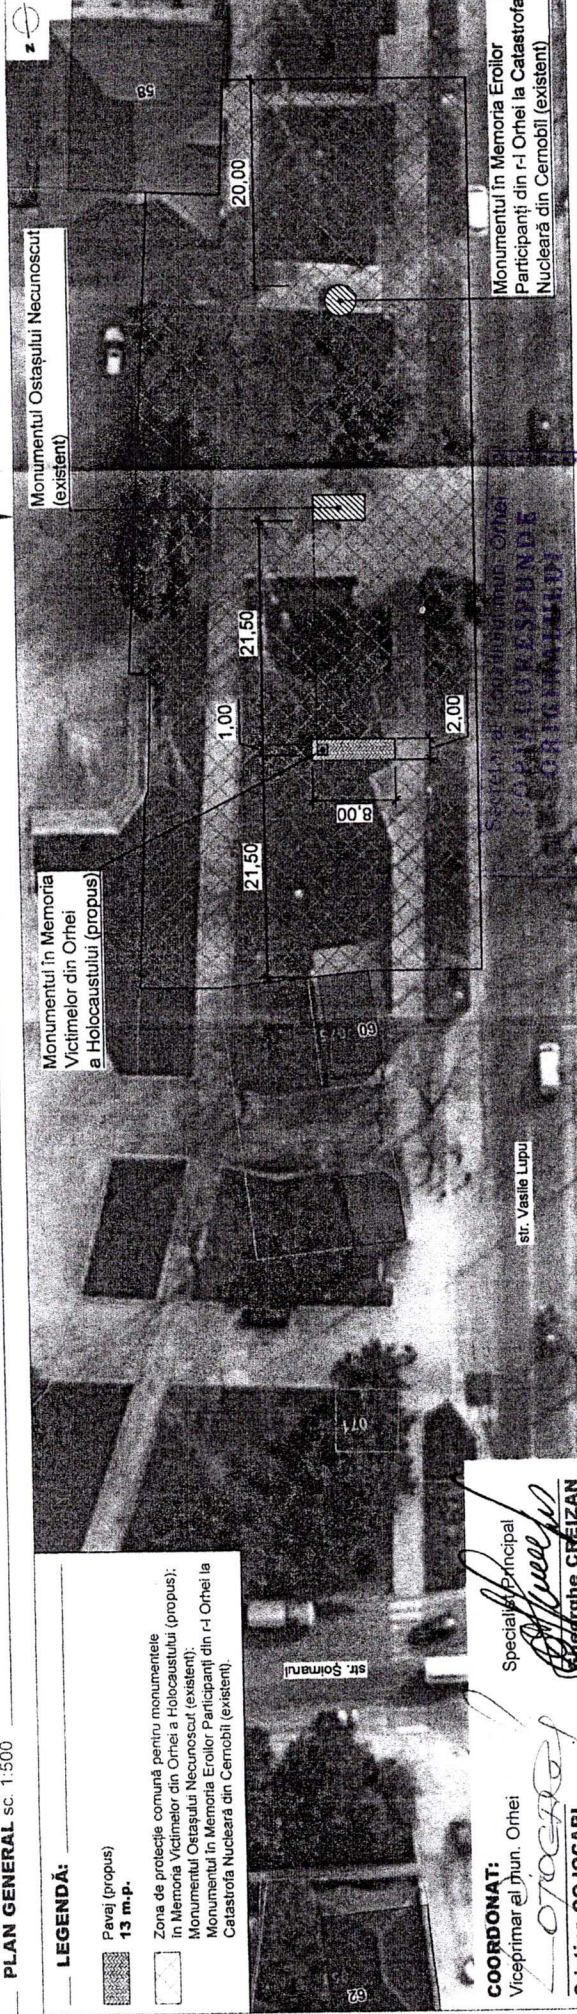

Monumentul în Memoria Victimelor din Orhei a Holocaustului (propus)

Monumentul Ostașului Necunoscut (existent)

Monumentul în Memoria Eroilor Participanți din r-1 Orhei la Catastrofa Nucleară din Cernobil (existent)

COORDONAT:
Viceprimar al mun. Orhei
CRISTINA COJOCARI
Specialistă Municipal
CRĂZĂN