

POTENȚIALUL TERENURILOR
pentru împădurire/reîmpădurire/reabilitare în cadrul Programului Național de Împădurire și Reîmpădurire din municipiul Orhei


Denumirea UAT	Nr.cad.	Suprafața terenurilor potențiale împădurire/reîmpădurire/reabilitare, ha																		
		inclusiv pe categorii:																		
		Terenuri pentru împădurire						Terenuri pentru reîmpădurire/reabilitare												
		inclusiv pe subcategorii:						inclusiv pe subcategorii:												
Total general	A	B	C	D	E	F	G	H	I	J	K	L	M	N	O	P	Q	R		
			Total	alunecări de teren	râpi, ogașe	alte	Total	putemic erodate	moderat erodate	Fâșii riverane de protecție a apelor râurilor și bazinelor de apă	Perdele forestiere de protecție a terenurilor agricole și căilor de comunicație	Spații verzi în intravilan	alte	Total	Păduri degradate	Perdele forestiere de protecție degradate	Spații verzi degradate	alte		
	s-ța	6,31													6,31					
	nr.cont																			
	105	6,31																		
	s-ța	23,89	23,89	1,59-2,26											6,31					
	nr.cont			2281,2269											1953					
	s-ța			2,29-5,18																
	nr.cont			2271,2282																
	s-ța			2,88-8,46																
	nr.cont			2270,2283																
	106	23,89	23,89	23,89	23,89															
total		30,20	30,20	23,89	23,89										6,31					6,31

1. DELIMITARE

UTR 5

106 - 23,89h

L₂) POT=75%
CUT=3.4

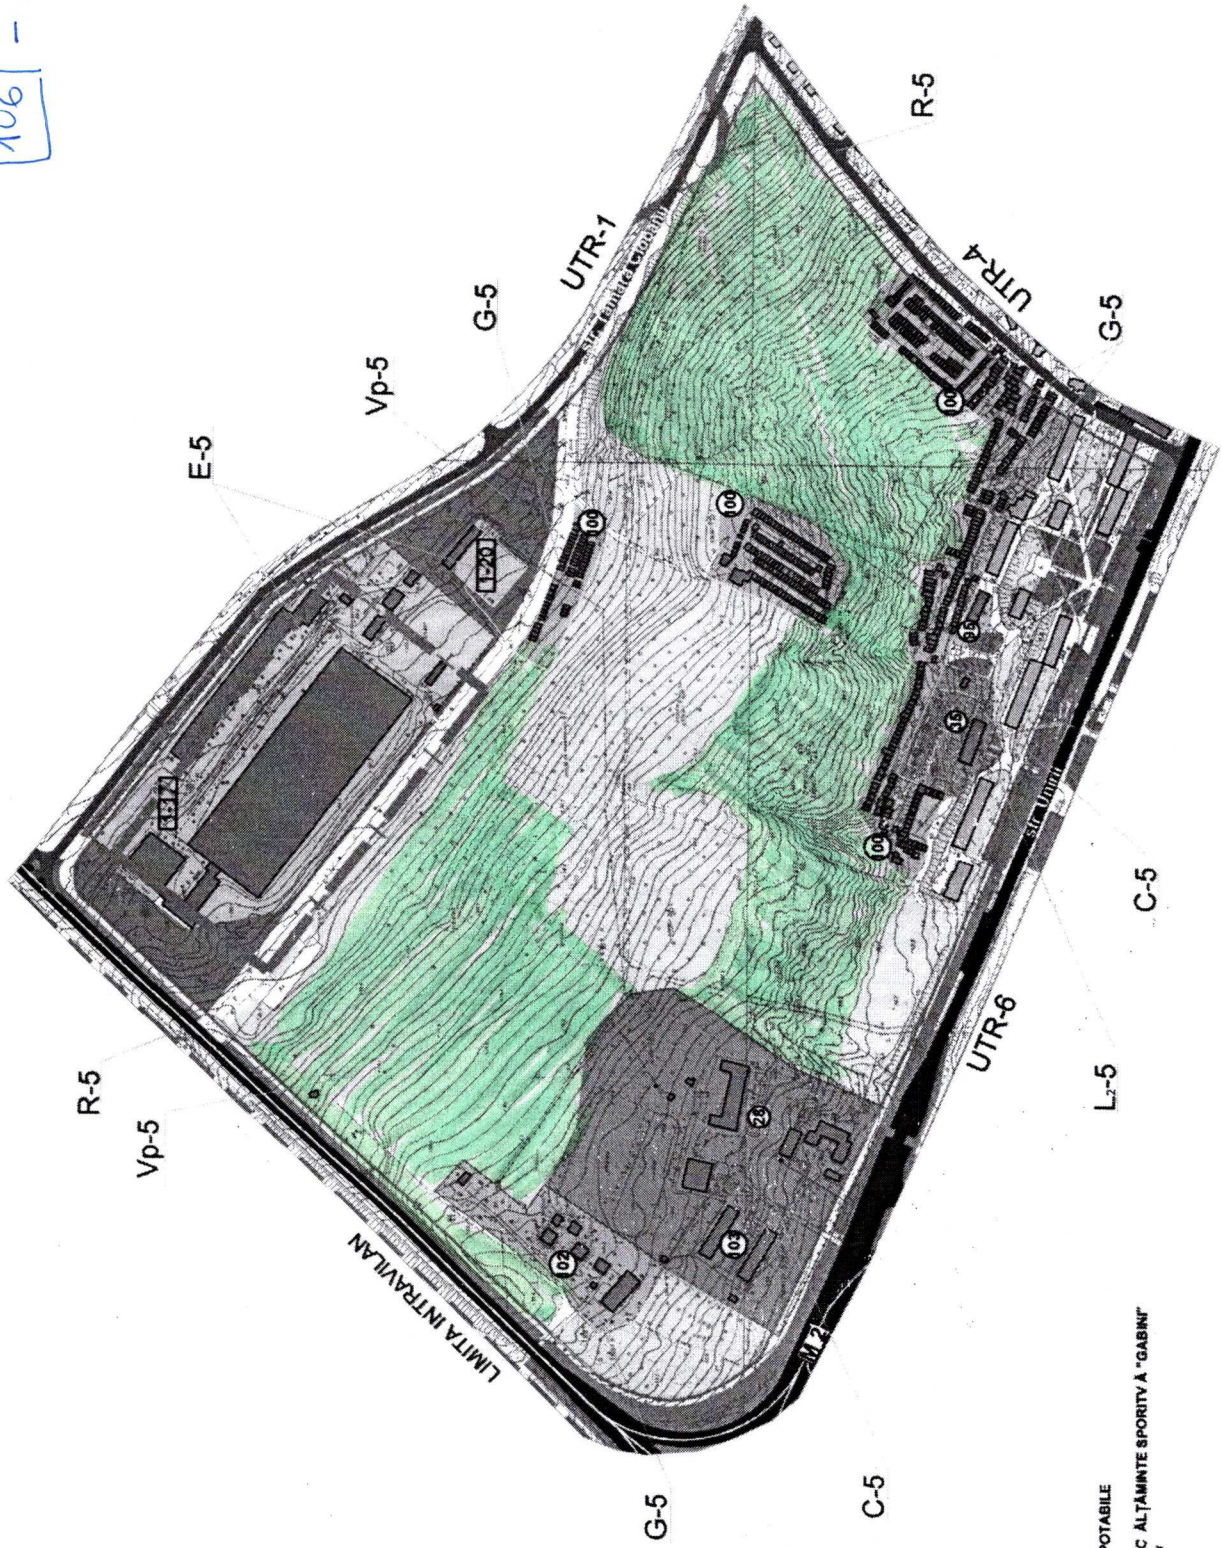


- 28 ȘCOALA - INTERNAT
- 35 GRĂDINIȚĂ DE COPII
- 95 CAZĂRNICIE
- 100 GARAJE INDIVIDUALE
- 102 STAȚIA DE TRĂTARE A APEI POTABILE
- 103 CĂMIN
- 1-17 S.A. "GHESO" FABRICA DE ÎNCĂLZIRE SPORTIVĂ A "GABIN"
- 1-20 STAȚIE ELECTRICĂ 110/10kv

1. DELIMITARE

L₂) POT=75%
CUT=3.4

UTR 2

105 - 6.31h

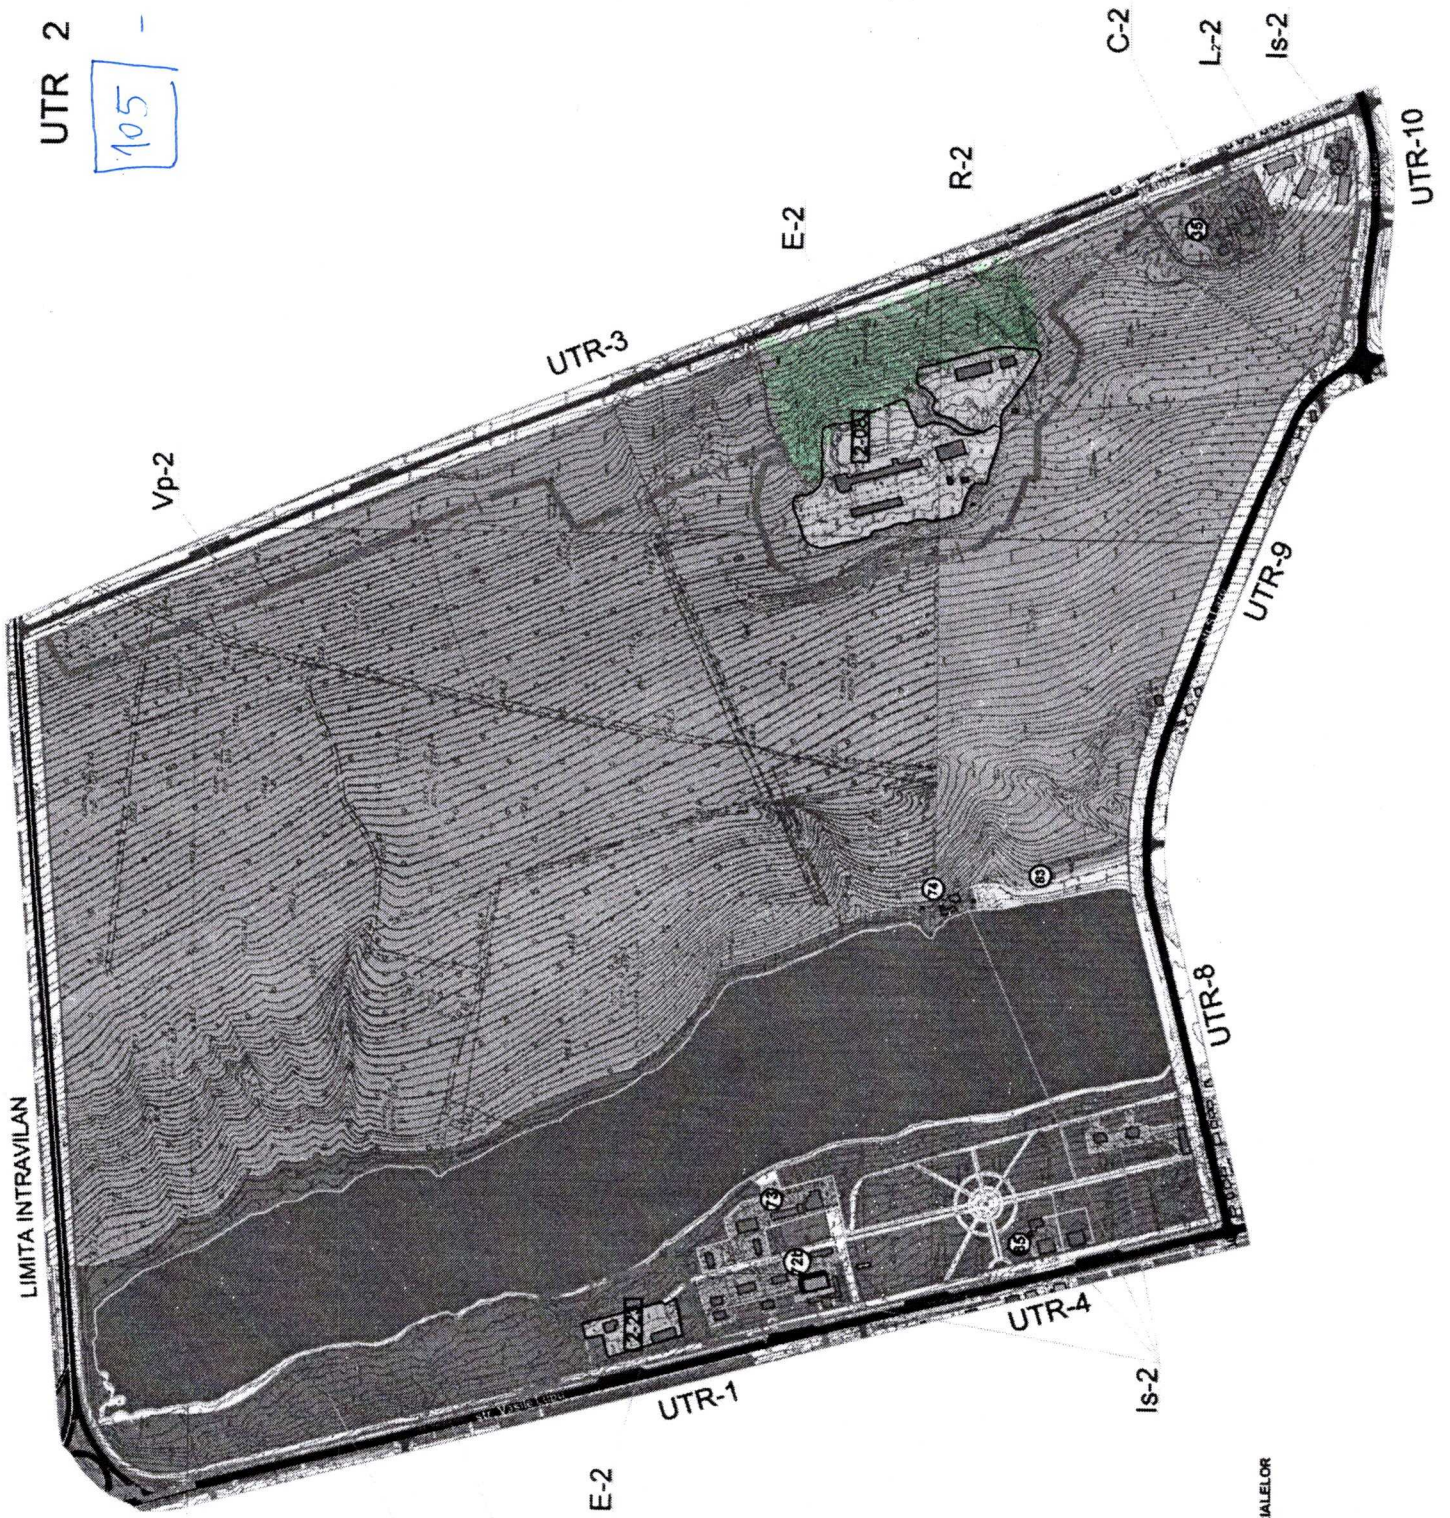

- 35 GRĂDINIȚA DE COPII
- 72b BAZINUL SPORTIV (propus)
- 73 BAZA SPORTIVĂ
- 74 STAȚIA DE BĂRCI
- 83 PLAJE
- 85 RESTAURANT
- 2-08 ÎNȚEPRINDERE DE PRODUCERE A MATERIALELOR
- DE CONSTRUCȚIE "ORDONAT COM" SRL
- I.S. "SILVICA"
- 2-23